


План первого этажа

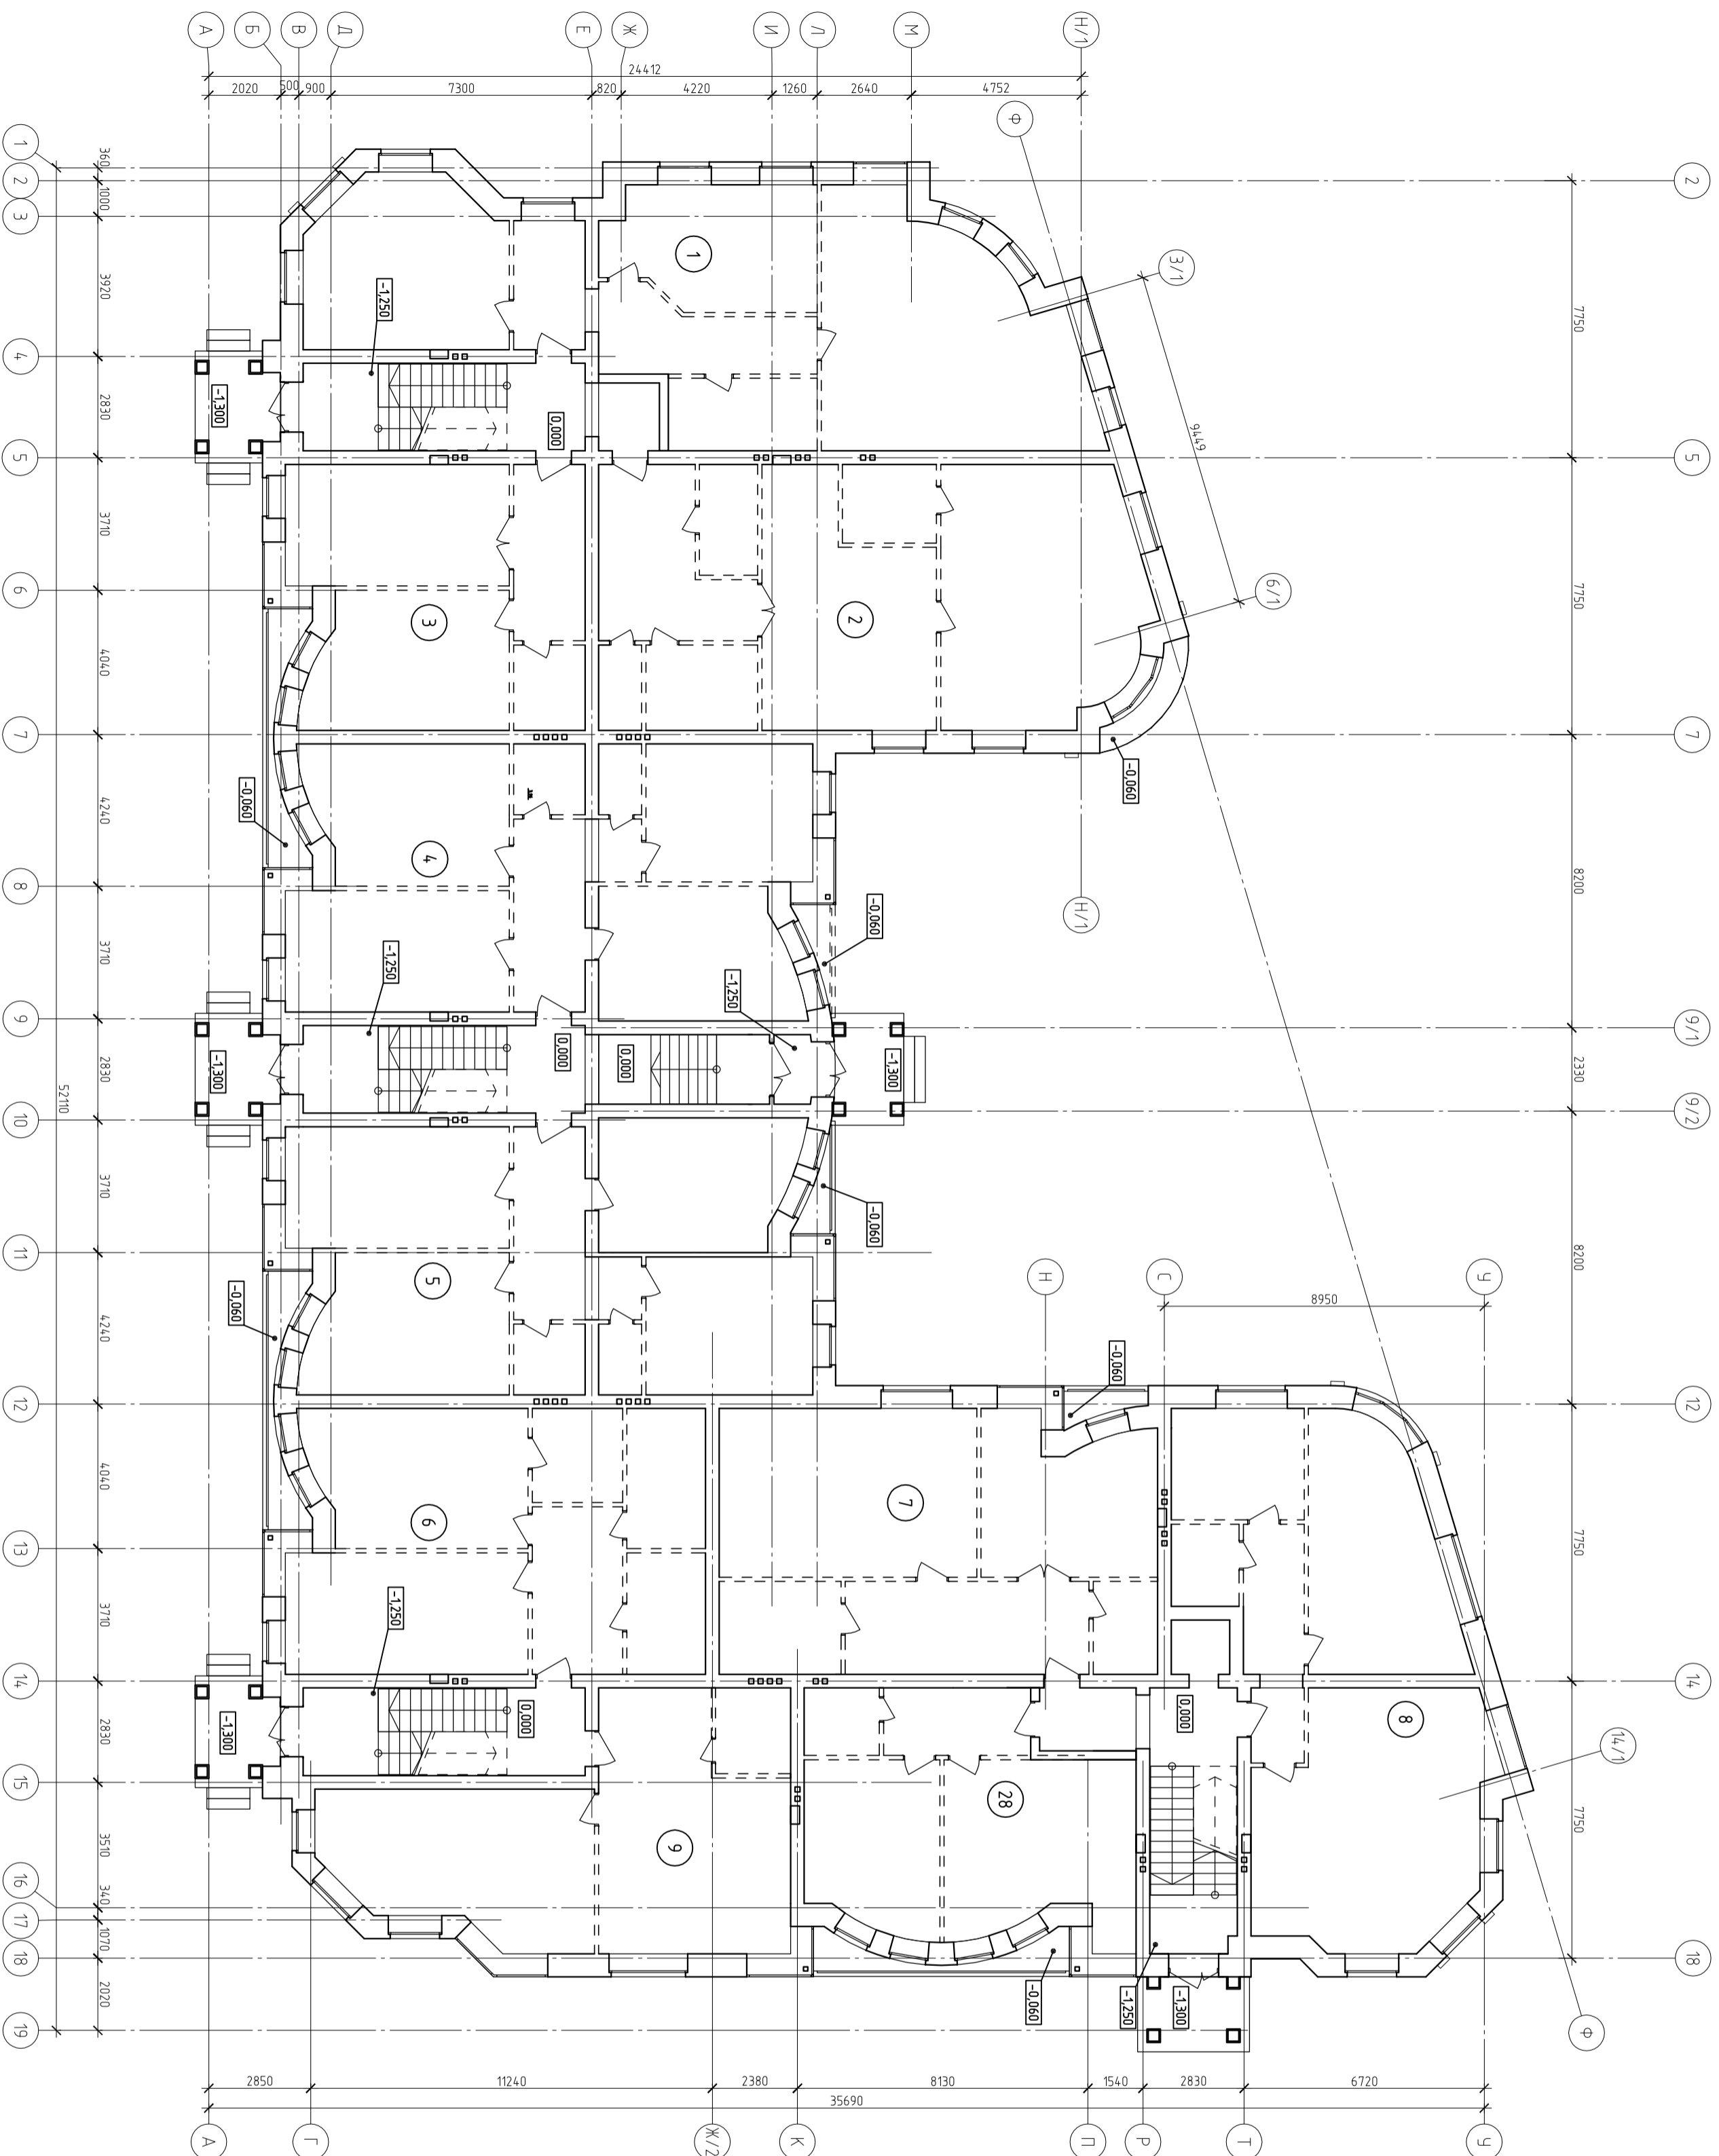


Экспликация кбвршур

№ кб	Площадь кбвршур, м ²
1	119.20
2	110.63
3	60.32
4	106.50
5	106.50
6	85.39
7	89.65
8	97.11
9	71.96
28	57.79

Изм.		Лист		№ экз.		Лист		Датум		0112-14 АР	
Городская обл. Калининский р-он. Никулинское с/п, в районе дер. Рыбеево											
Многоквартирный жилой дом с выделенными парковочными местами											
План первого этажа											
Комплект											
А1											

План второго этажа

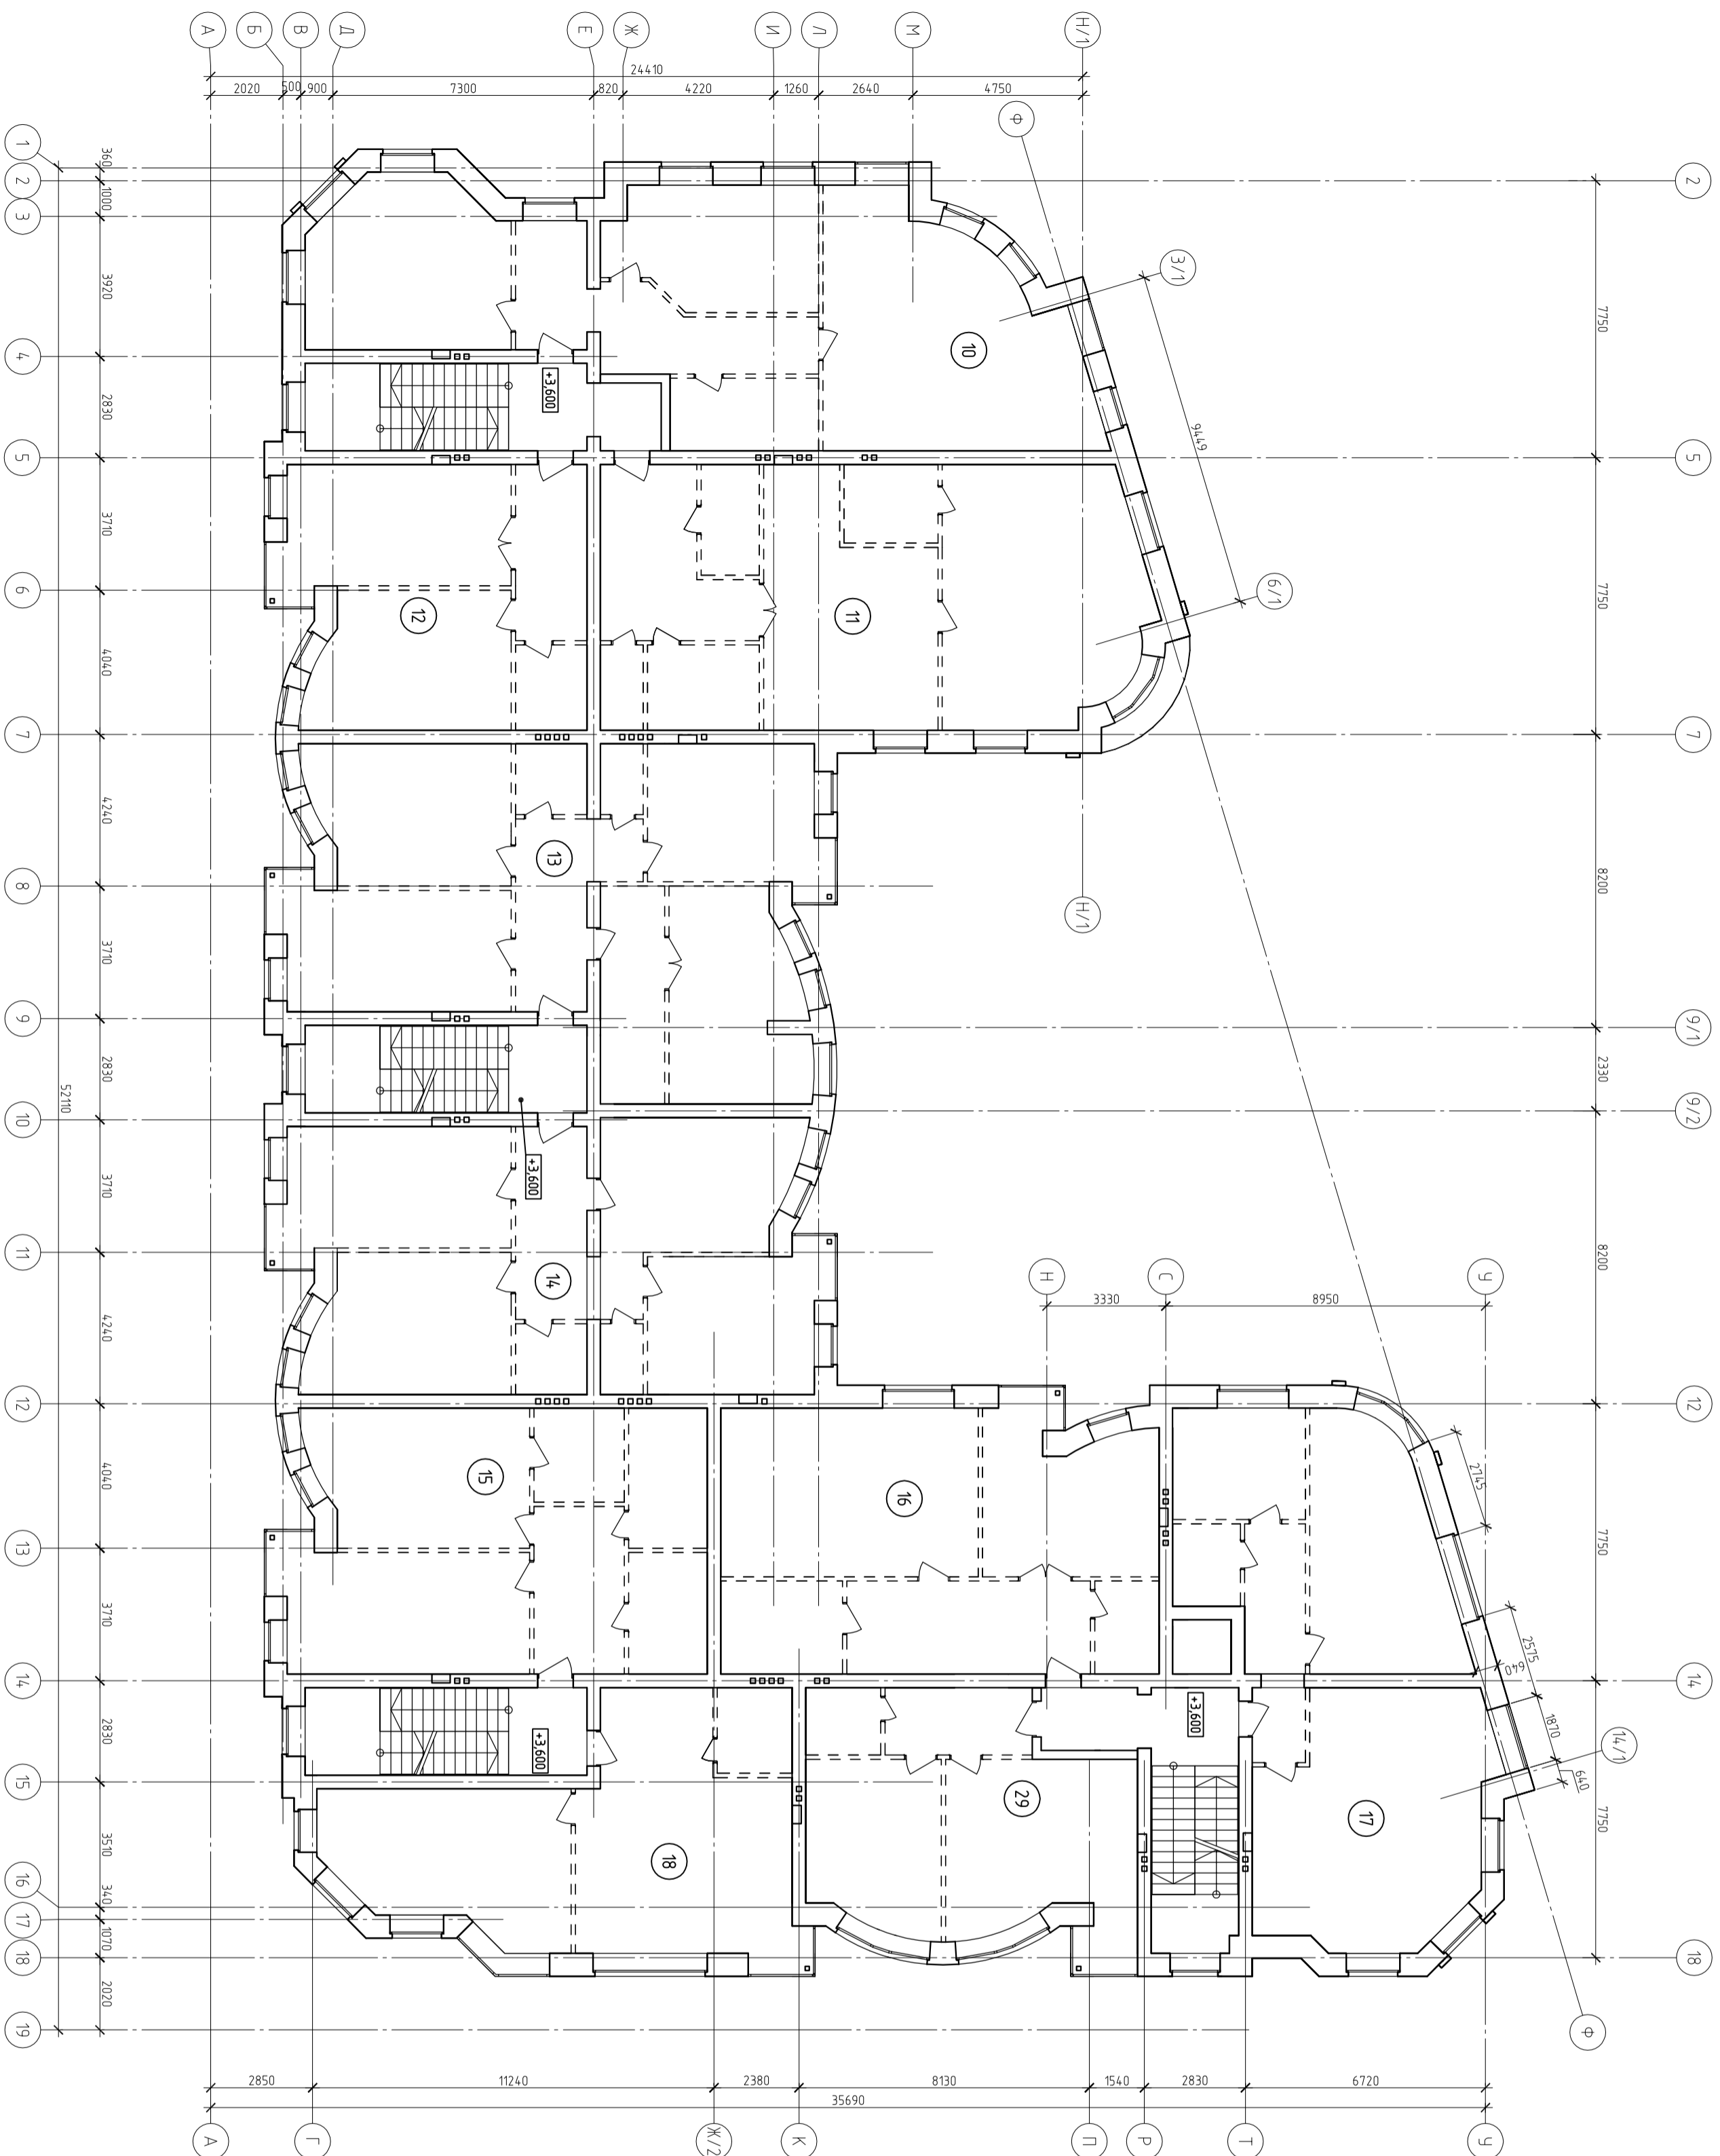

Экспликация квартир

№ кв	Площадь квартиры, м ²
10	119.20
11	110.63
12	60.32
13	120.36
14	106.50
15	85.39
16	89.65
17	97.11
18	71.69
29	57.79

Согласовано		
Инд. № подл.	Подп. и дата	Взам. инд. №

Изм.		Лист		№ экз.		Лист		Датум		0112-14 АР	
Тверская обл., Калининский р-он, Никитинское с/п. в районе дер. Рядево											
Мультиквартирный жилой дом с выделенными парковочными местами											
План второго этажа											
Комплект											
000 "Будинг"											
А1											