


План первого этажа

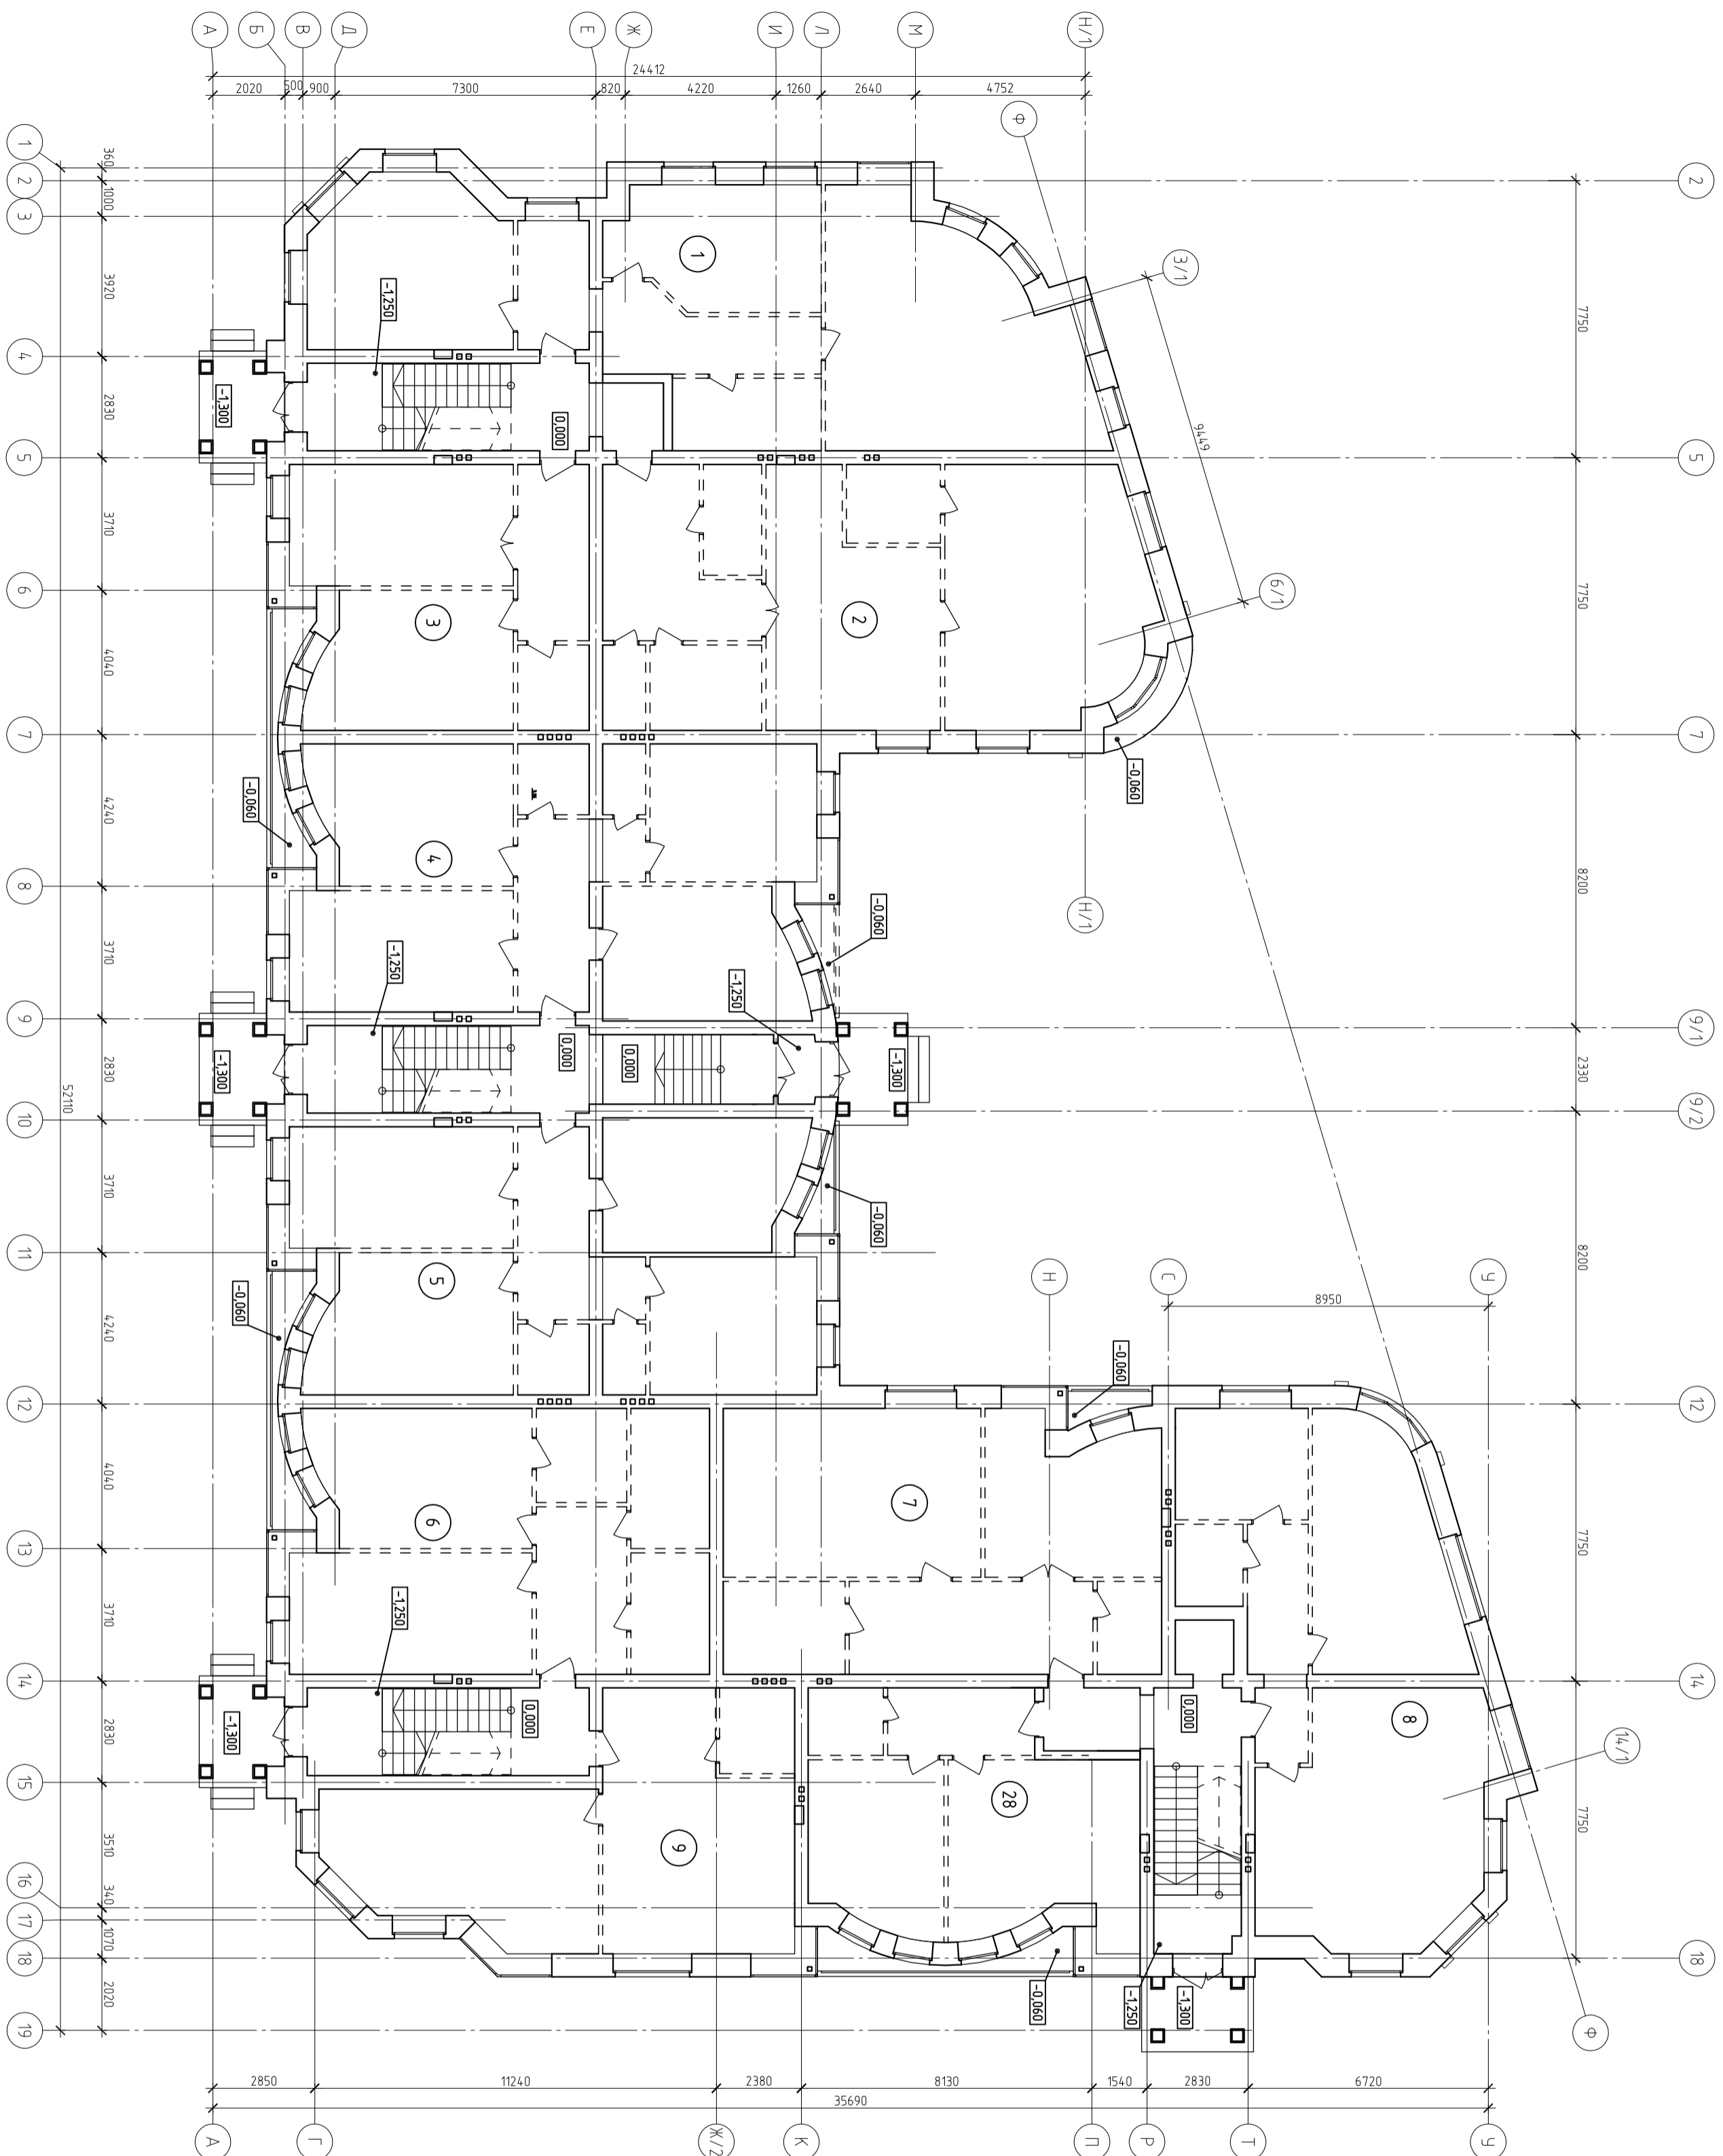


1	119.20
2	110.63
3	60.32
4	106.50
5	106.50
6	85.39
7	89.65
8	97.11
9	71.96
28	57.79

0112-14 АР		Складъ I		Листъ	
Тверская обл. Калининский Р-он.		II		Листъ	
Никитинское с/п, в районе дер. Рыбеево		III		Листъ	
Многоквартирный жилой дом с выделенными парковочными местами		IV		Листъ	
План первого этажа		V		Листъ	

